

la plaza del pueblo .I

En la plaza José Antonio Aguirre, el coche ha invadido el espacio público, las barreras arquitectónicas se han hecho insuperables y las actividades privadas poco a poco han ido ocupando parte de los espacios deambulantes alejando cada vez más la idea de una posible flexible convivencia intergeneracional.

El proyecto persigue revertir la situación actual enfocándose a reconstruir un núcleo peatonal de vanguardia que permita devolver el espacio público a la ciudadanía. Para ello se propone:

En primer lugar, derribar los obstáculos existentes en el interior de la plaza, instalando una nueva superficie de pavimentos continuos contruados con hormigones drenantes en los que se inserten mediante juntas apais un nuevo patrón con motivos circulares que formaliza una trama replicada a dinamizar el suelo peatonal acorde a las futuras zonas previstas del lugar.

En segundo lugar, aprovechar los árboles existentes próximos a la calle Krutxeko, manteniéndolos y replantando algunos árboles puntuales para re-crear un frondoso frente verde que ajeje físico y visualmente la presencia del coche de la Plaza.

En tercer lugar, disponer un conjunto de juegos inclusivos destinados a los niños favoreciendo tanto la libre interpretación de los usuarios como el uso y convivencia intergeneracional.


En cuarto lugar, construir un podio de piedra frente al futuro centro cívico, que singularice su entrada y se pueda como un posible futuro escenario de celebraciones populares.

En quinto lugar, situar un tejado con postales literarias y sistemas fotovoltaicos de manera que permita celebrar de forma sostenible cualquier tipo de reunión social protegidos de la lluvia.


En sexto lugar, eliminar de los viales principales las terrazas para mejorar las conexiones con el resto del municipio. Aprovechar el callejón para construir unas nuevas terrazas que reviertan algunos hoy espacios inseguros del espacio público.

En séptimo lugar, y a través de dos puentes peatonales de prioridad invertida entrar la "plaza del pueblo" en los límites de lo posible, dar continuidad física y social al centro histórico del municipio de Gorliz.

Finalmente, utilizar las lonjas perimetrales a la plaza como locales condicionados para usos propuestos por la sociedad civil. El lugar donde reunirse las pequeñas asociaciones del pueblo que recogen los principales intereses de sus ciudadanos. Una estación del futuro centro cívico que pretenda reactivar el uso social del espacio público. En definitiva, provocar que el peatón se incorpore de nuevo a la Plaza.

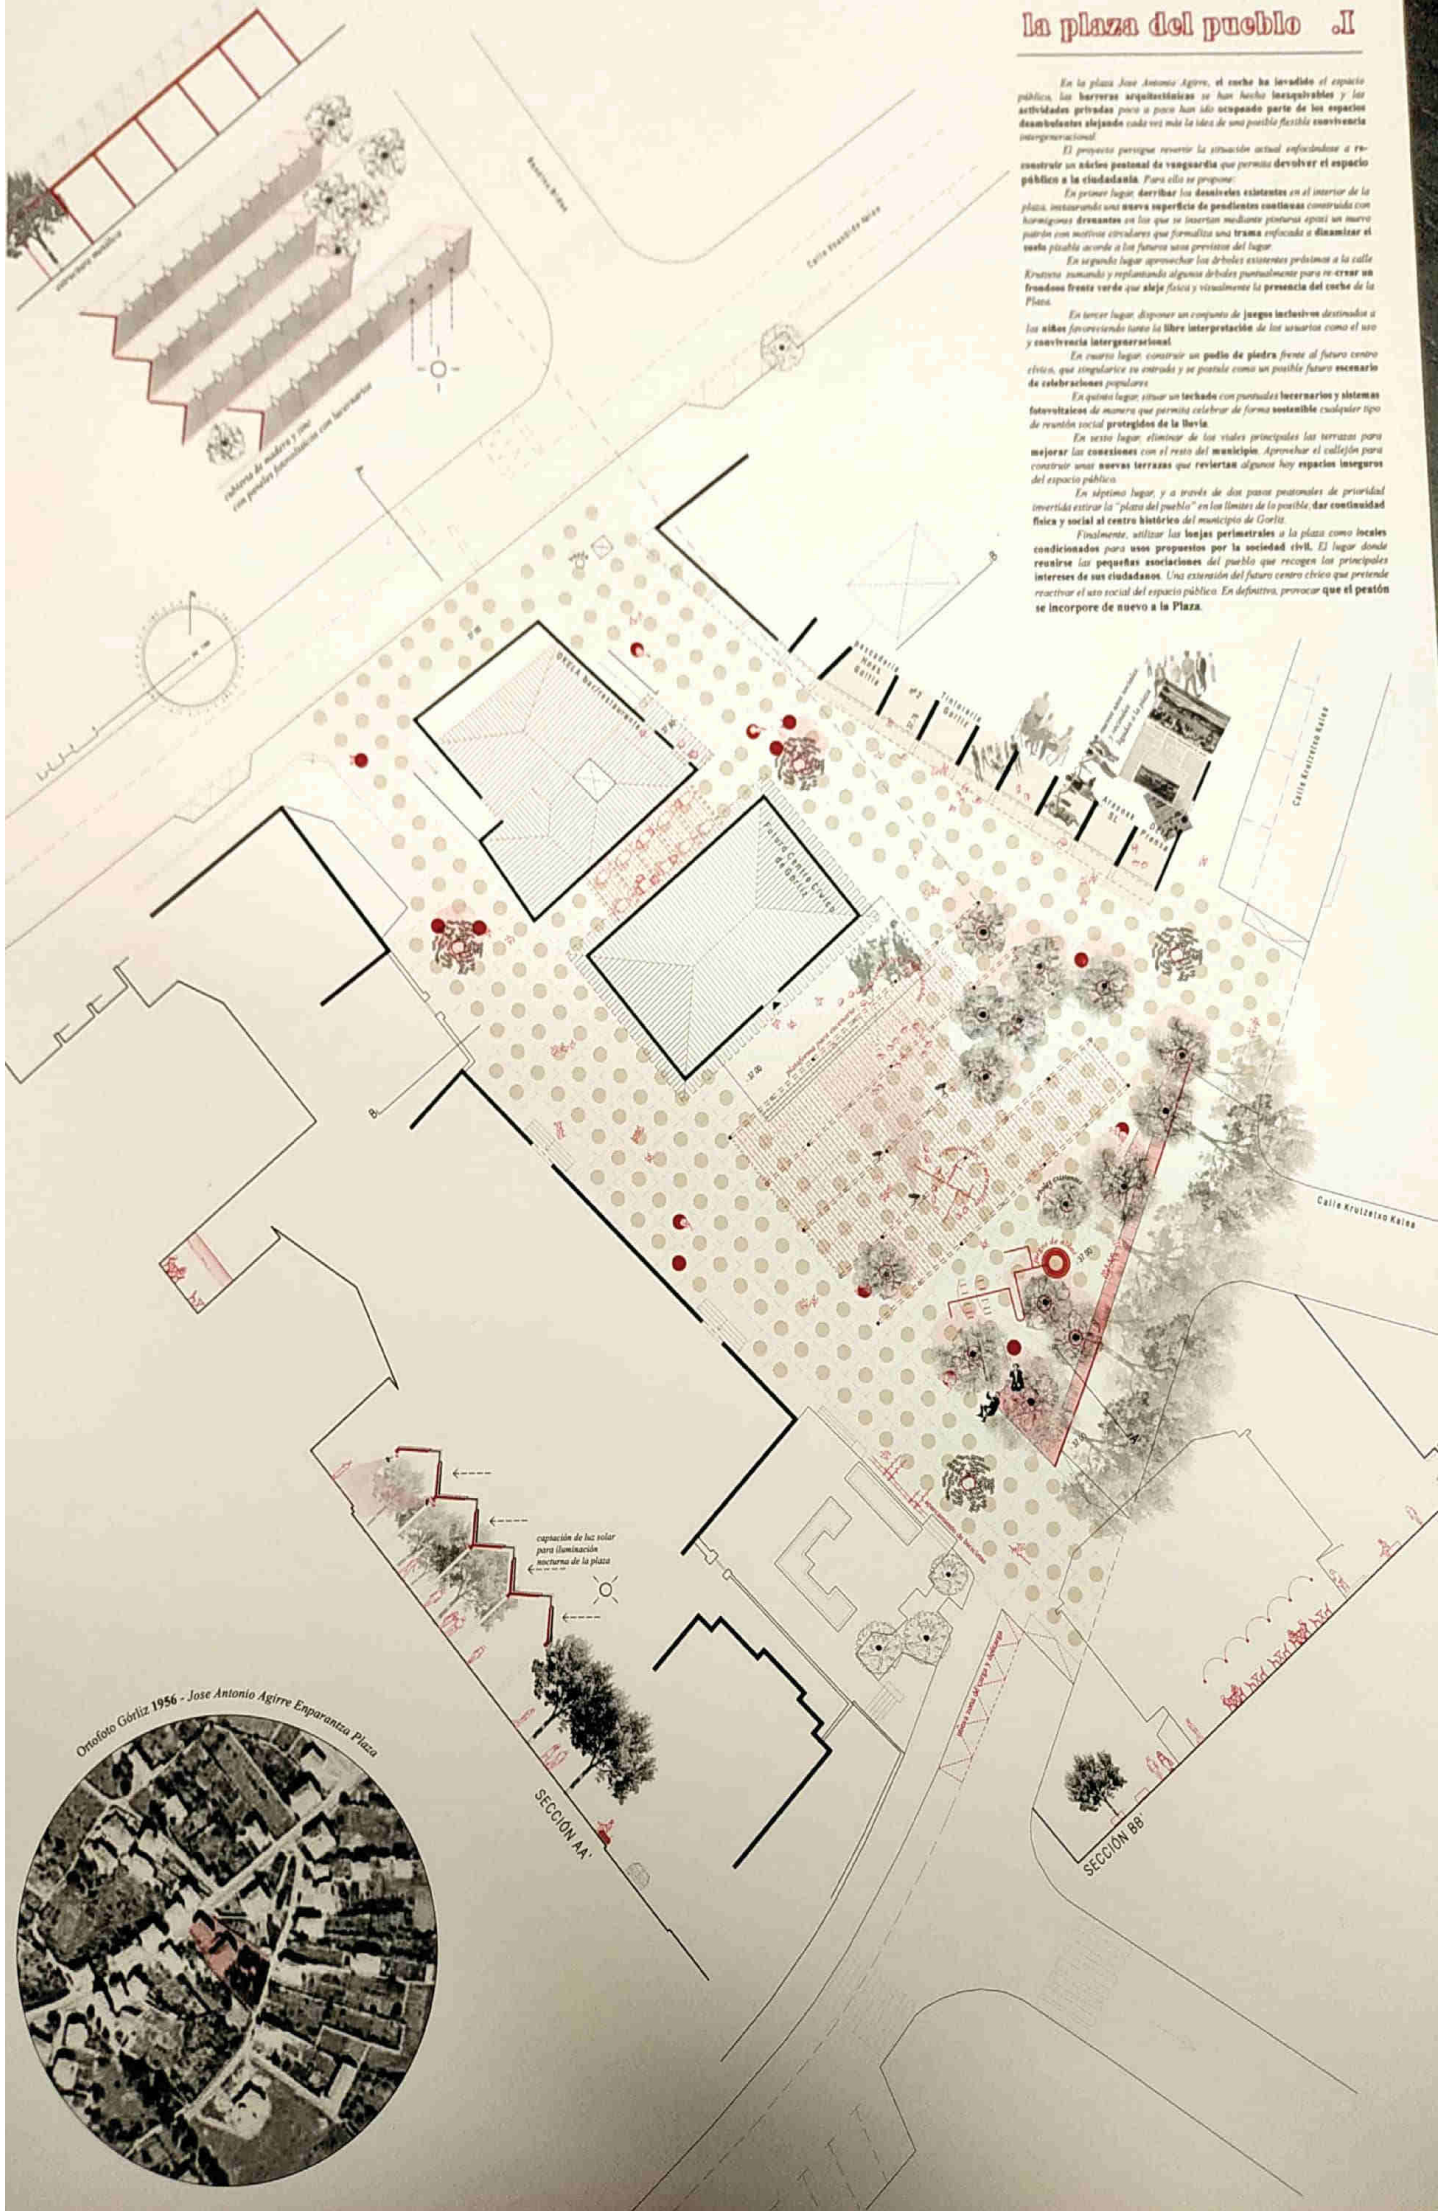


Onoforo Górriz 1956 - José Antonio Aguirre Enparantza Plaza

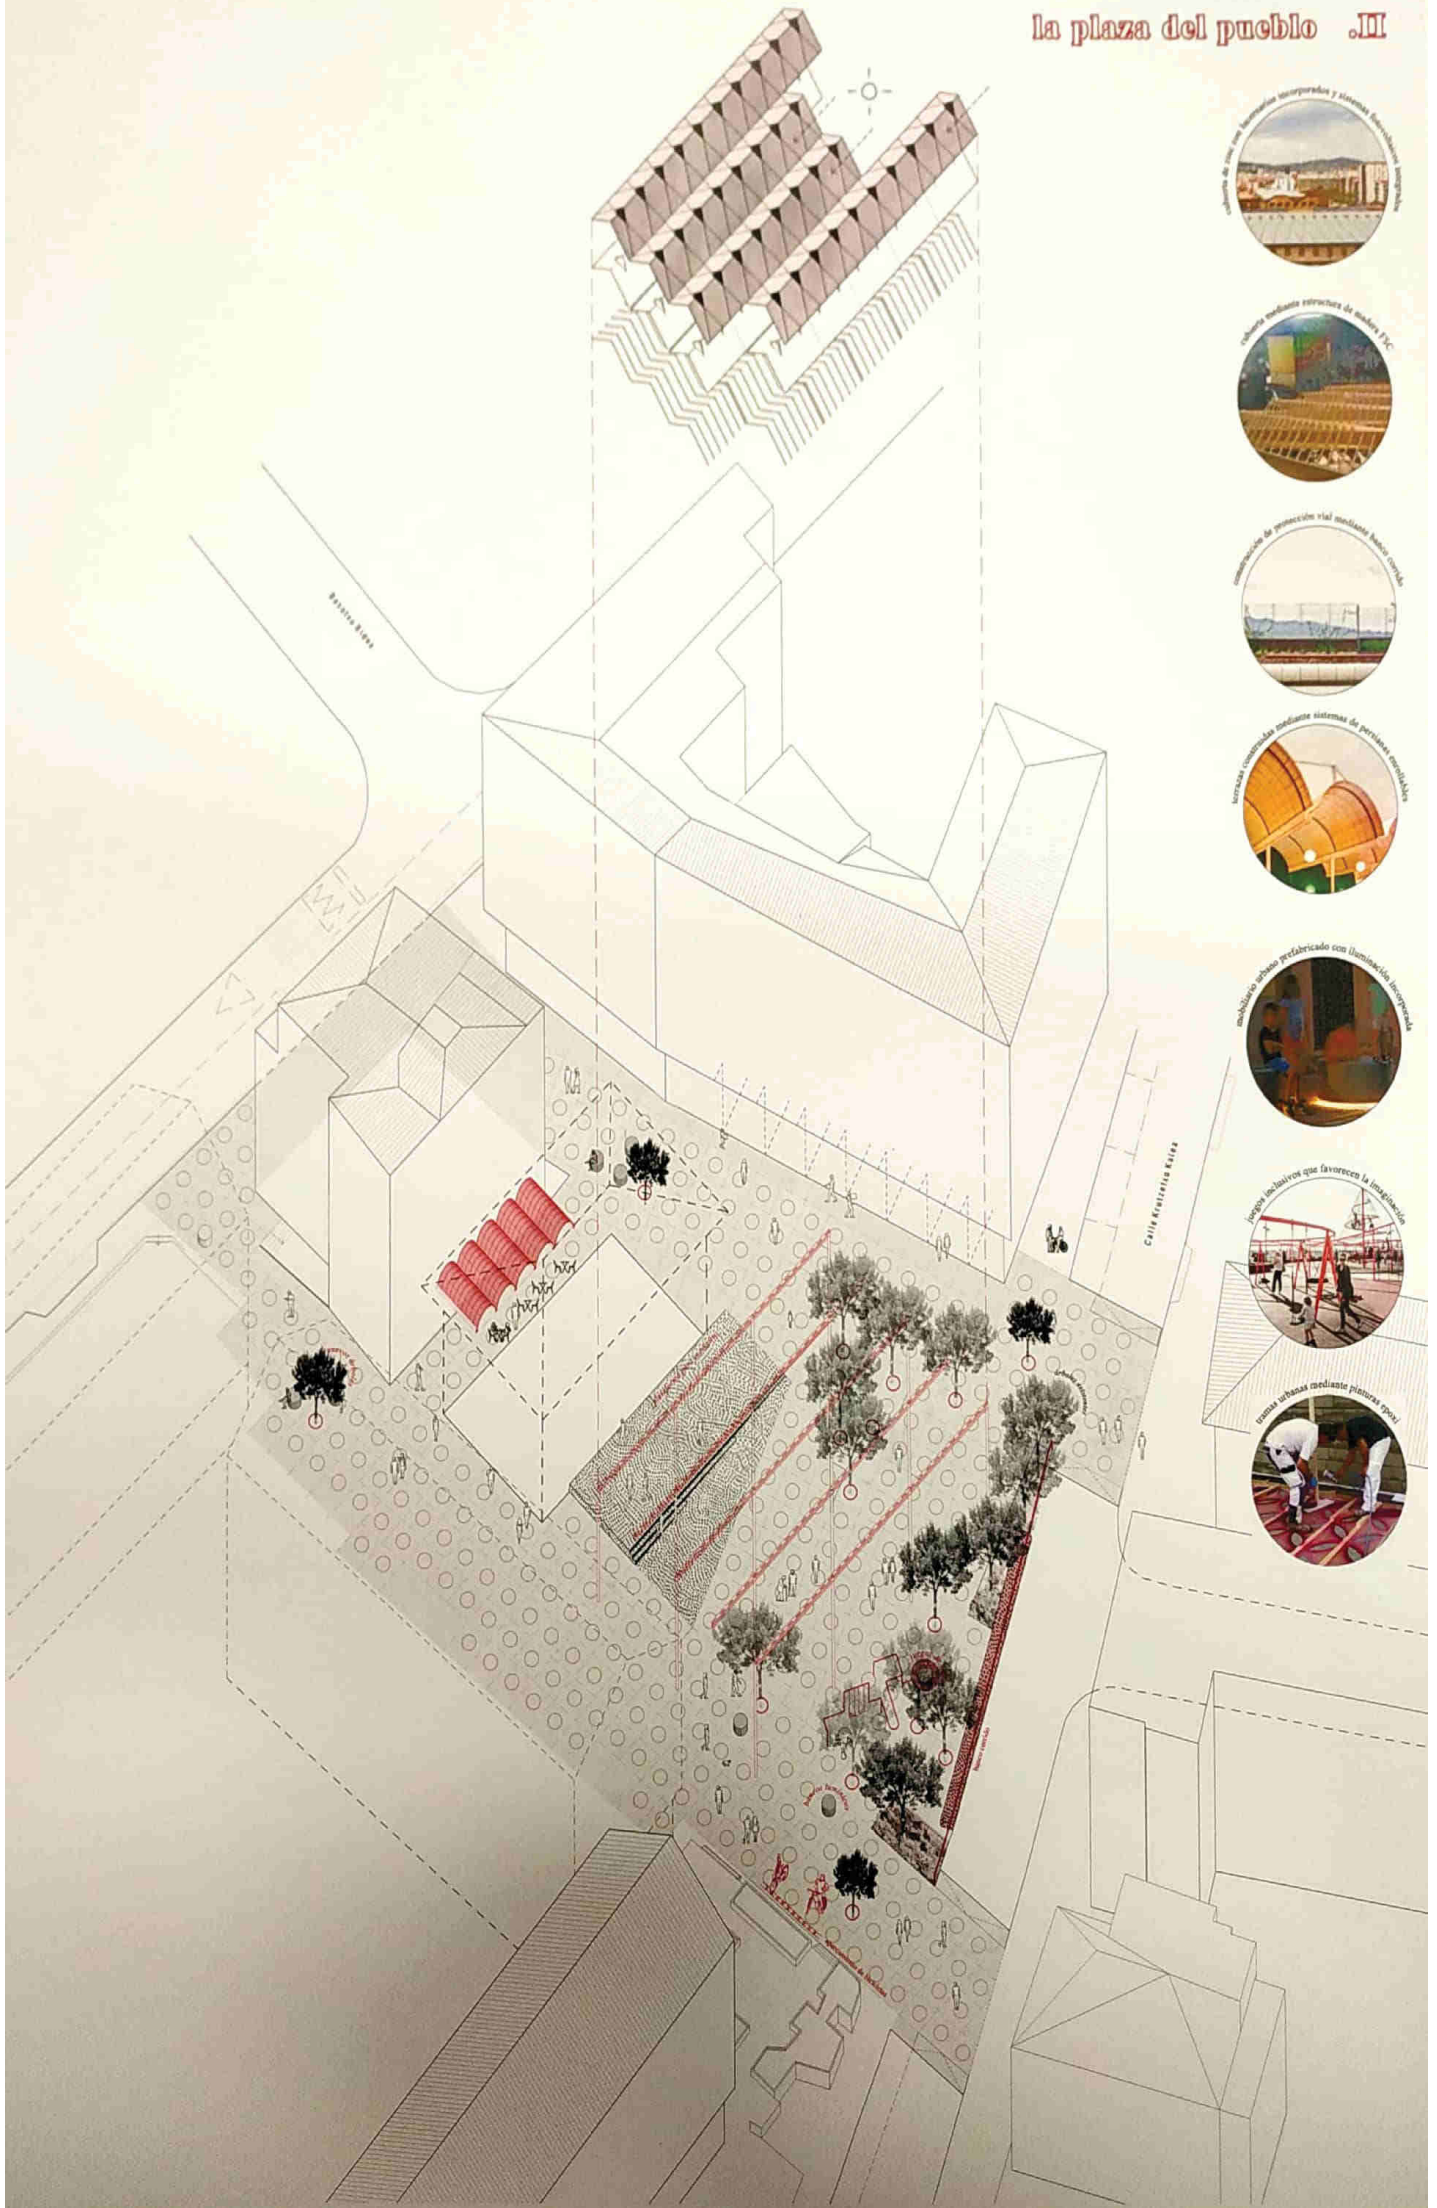



- Circulación rodada
- ▨ Aparcamientos
- Espacio peatonal
- ▨ Invasión espacio público
- ▨ Callejón/ punto negro
- ▨ Zona inaccesible

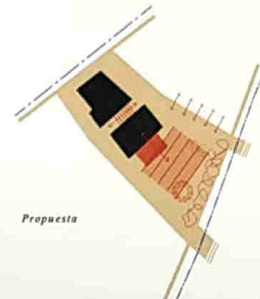

- Circulación rodada
- ▨ Zona peatonal
- ▨ Zona cubierta
- ▨ Escenario
- ▨ Zona terraza
- ▨ Juegos niños
- ▨ Frente boscoso
- ▨ Conexiones del espacio público con equipamientos



<LA PLAZA DEL PUEBLO>

Antecedentes

Nos encontramos en la Plaza Jose Antonio Aguirre Enparantza. En la histórica plaza del pueblo, la de los abundantes árboles preciosos cuyas sombras cobijaban al transeúnte. La que permitía celebraciones populares y reencuentros familiares. La que hasta hace unos años posibilitaba a los niños jugar tranquilos mientras los padres y abuelos charlaban despreocupados.

Hoy el coche poco a poco ha ido invadiendo el espacio público, las barreras arquitectónicas empiezan a notarse y algunas actividades privadas parecen haber ocupado parte de los espacios deambulantes. Existe también una notoria desconexión con el resto de calles del municipio, han aparecido ciertos espacios inseguros y zonas realmente aisladas.

Propuesta

El proyecto persigue revertir la situación actual enfocándose a reconstruir un núcleo peatonal de vanguardia que permita devolver el espacio público a la ciudadanía.

En primer lugar, se propone derribar los desniveles existentes en el interior de la plaza, instaurando una nueva superficie de pendientes continuas construida con hormigones drenantes en los que se insertan mediante pinturas epoxi un nuevo patrón con motivos circulares. La dimensión y disposición de la trama se enfoca a dinamizar con elementos lúdicos el suelo pisable formalizando una nueva escala de uso pensada acorde a los futuros usos previstos del lugar.

En segundo lugar se aprovechan los árboles existentes próximos a la calle Krutzeta sumando y replantando algunos árboles puntualmente para crear un frondoso frente verde que aleje física y visualmente la presencia del coche de la Plaza. En el extremo Sur de la Plaza, un banco corrido de piedra construye, además de un magnífico y amplio lugar para sentarse bajo los árboles, una sutil protección física que impide saltar a la calzada. La idea es expulsar el coche del espacio público dejando que sean algunos espacios de carga y descarga próximos a la plaza los que permitan dar servicio a los comercios internos.

En tercer lugar, y protegidos por el banco y la presencia de la arboleda, se disponen un conjunto de juegos inclusivos destinados a los niños favoreciendo tanto la libre interpretación de los jóvenes usuarios como el uso y convivencia intergeneracional.

En cuarto lugar, se construye un podio de piedra frente al futuro centro cívico (actualmente centro médico), que singulariza la entrada principal del edificio que abandera la plaza y se postula como un posible futuro escenario de celebraciones populares. De esta manera el centro cívico podrá también entenderse como un contenedor/almacén de la cultura del municipio y el podio como su principal expositor.

En quinto lugar, y entre el centro cívico y el renovado frente de árboles se sitúa un techado construido mediante pórticos de hierro y cubiertas de madera revestidas mediante láminas de zinc que incluyen puntuales lucernarios y sistemas fotovoltaicos. La cubierta es realmente el epicentro de la plaza. Permitirá celebrar cualquier tipo de reunión social protegidos de la lluvia. A la vez, recreará la idea de estar sumergidos en el interior de un bosque que fácilmente reavivará las más longevas memorias del lugar.

[1]

incorporar una luz LED, que rodea todo su perímetro, generando un efecto agradable de luz indirecta.

Soluciones constructivas e integración entorno inmediato

Las soluciones constructivas de los elementos propuestos han sido escogidas teniendo en cuenta la facilidad de su puesta en obra, la durabilidad de los sistemas, el nulo mantenimiento, el favorecimiento de la economía local y su posible reciclabilidad. En este sentido, cabe destacar: la madera de pino FSC termo-tratada; proviene de bosques cercanos y además no utiliza productos químicos para su protección, las estructuras metálicas desmontables; unidas mediante tornillos (ordinarios, calibrados, o de alta resistencia), las láminas de zinc: de medidas estándar y sin prepatinar, el mobiliario urbano; prefabricado e integrado en la trama circular propuesta y la incorporación al proyecto de la arboleda existente y la adición de árboles autóctonos que completan el frente entre tantos otros.

Eliminación de puntos negros y seguridad ciudadana

La propuesta se enfoca a eliminar los puntos negros existentes mediante dos claras apuestas. En primer lugar, la iluminación. Se toma como premisa la idea de no dejar puntos oscuros como actualmente ocurre. Para ello se confía en la posición escogida de un conjunto de bancos-lámpara y sobre todo en la iluminación que la nueva cubierta puede procurar al espacio público a través de la captación fotovoltaica. En segundo lugar, se han eliminado todos los estrangulamientos o escondites que habían en el antiguo interior de la plaza gracias a la implantación de un nuevo pavimento continuo que construye una superficie uniforme. Pero además se ha propuesto potenciar espacios "oscuros" con nuevos programas que eliminen la posibilidad de tener que convivir con callejones vacíos. Es el caso del pasaje que existe detrás del futuro centro cívico. En esta propuesta el callejón está previsto que se transforme en un lugar de tapeo al exterior, relacionado con los locales de restauración colindantes. Algo que se enfoca a liberar los viales peatonales y a mejorar las conexiones con el resto del municipio.

Accesibilidad

Los actuales problemas de accesibilidad se plantean resolver mediante tres actuaciones. En primer lugar, la creación de un pavimento continuo que sin desniveles absorba las pendientes transversales y longitudinales del espacio público. Un pavimento que por ser además drenante evitará la acumulación de agua y la formación de charcos o zonas poco transitables los días de lluvia. En segundo lugar, se aprovechará la pendiente para hacer más accesibles algunas entradas como por ejemplo el acceso al futuro centro cívico. En este caso se propone un amplio podio elevado respecto a la cota del espacio central bajo la nueva cubierta propuesta, al cual se accede por un costado a pie plano en una contra-rampa transversal. Una solución que fácilmente puede aplicarse en otros puntos singulares del ámbito de actuación. Finalmente, y como medida de mejora de la accesibilidad cabe destacar la idea de expulsar la entrada de los vehículos a la plaza. En el acceso Sur, esto se consigue mediante la extensión de la arboleda existente. La masa forestal impedirá físicamente el acceso pero además contribuirá a generar un pulmón verde como fachada principal del espacio público. En el acceso Norte, unos nuevos bancos acompañados de algunos árboles conseguirán bloquear

[3]

En sexto lugar, se eliminarán las terrazas que actualmente ocupan las calles, proponiendo una en el callejón entre el futuro centro cívico y el edificio que alberga actualmente el restaurante Okala. Se propone instalar unas ménsulas de madera de dimensiones similares a las existentes en las lonjas sobre las que se prevé apoyar unos toldos ligeros o persianas enrollables de madera. El interés de este movimiento es doble. Por un lado, eliminar de la plaza callejones, espacios inseguros o residuales. Por otro lado, conseguir liberar las calles tangenciales al gran espacio público de manera que más fácilmente se perciba la conexión con el resto del municipio.

En séptimo lugar, y en este mismo sentido, cabe entender los pasos peatonales de prioridad invertida propuestos en la calle Krutzeta. La idea es estirar la "plaza del pueblo" en los límites de lo posible. Es decir, dar continuidad física y social al centro histórico del municipio de Gorliz.

Finalmente, se proponen utilizar las lonjas perimetrales a la plaza como locales condicionados para usos propuestos por la sociedad civil. El lugar donde reunirse las pequeñas asociaciones del pueblo que recogen los principales intereses de sus ciudadanos. Una extensión del futuro centro cívico que pretende reactivar el uso social del espacio público. En definitiva, provocar que la sociedad civil se incorpore a la Plaza.

Sostenibilidad y mejora ambiental

Varios sistemas han sido propuestos pensando en la sostenibilidad y eficiencia energética. En primer lugar, el pavimento drenante. Se propone un suelo de hormigón drenante de permeabilidad 600 litros/min/m² el cual permite obtener una superficie dura totalmente pisable con una alta capacidad de filtrar el agua proveniente de la lluvia. Un sistema urbano de drenaje sostenible al que unas económicas pero duraderas pinturas epoxi insertaran un nuevo patrón con motivos circulares dotando el lugar de una nueva escala de uso. El pavimento además tendrá en cuenta los colores claros con el fin de intentar reducir en verano la isla de calor. En segundo lugar, la cubierta fotovoltaica. Entre el futuro centro cívico y el frente de árboles que se conservan próximos a la calle Krutzeta, se instala una gran cubierta con el fin de procurar un gran espacio público protegido de la lluvia que permita desarrollar cualquier tipo de acto que el municipio plantee los 365 días del año. La cubierta, por un lado, dejará pasar la luz al interior del espacio a través de unos útiles lucernarios iluminando naturalmente durante el día, pero además captará energía fotovoltaica a través de unos paneles solares integrados en las pendientes, produciendo electricidad suficiente como para alimentar toda la iluminación nocturna de la plaza, la zona de actos prevista bajo la cubierta y el futuro centro cívico. En tercer lugar, los sistemas LED. Una vez generada energía proveniente de recursos sostenibles, la idea es disminuir los posibles consumos. Para ello se propone, utilizar puntos de luz con tecnología LED tanto en el interior del principal equipamiento de la plaza como en todos los focos previstos. Bajo la cubierta, la idea es instalar pequeñas lámparas colgantes tipo KANYALO de ESCOFET y focos de escenografía orientables. En el resto del espacio público, se propone utilizar asientos urbanos tipo SOC de ESCOFET. Unos asientos fabricados en hormigón decapado, disponible en varios colores, que además, se apoyan sobre el suelo con un zócalo rehundido que permite

[2]

los accesos. Para cargas y descargas puntuales, se han habilitado zonas externas realmente próximas. Para evitar que el peatón tenga que salvar un desnivel, para acceder o retirarse del espacio público, se han propuesto dos pasos elevados a pie plano en el acceso Sur. Estos pasos, además de generar continuidad del espacio público con el resto del municipio, también contribuye a que el conductor disminuya la velocidad en zonas realmente sensibles por la habitual presencia del peatón.

Flexibilidad de uso

La idea de construir un gran espacio central protegido por una cubierta ligera junto a la presencia de una arboleda, una zona destinada al juego infantil y la actividad social de unas lonjas responde a la voluntad de convertir el espacio público en un lugar flexible en el que fácilmente se favorezcan los usos intergeneracionales. El nuevo espacio propuesto permite estar protegido de la lluvia, tomar el sol acompañados o no de la sombra de una magnífica arboleda, descansar mientras los niños juegan protegidos de los coches en un conjunto de juegos inclusivos que favorecen la imaginación, celebrar conciertos, concursos gastronómicos o entregar unos premios, desarrollar actividades de restauración, deambular, charlar. Contribuyendo a los encuentros sociales.

Viabilidad económica

La construcción del proyecto propuesto puede resumirse en tres sencillas actuaciones. En primer lugar, se propone una pequeña actuación de derribos y traslado de arbolado. En segundo lugar una modificación puntual del iluminado público y actualización del sistema de recogida de aguas. En tercer lugar la ejecución de un pavimento continuo drenante siguiendo las pendientes del solar y evitando desniveles. En cuarto lugar la construcción de los cobertizos en la zona del pasaje destinado a restauración y de la gran cubierta en la zona central de la plaza. En quinto lugar, la instalación de mobiliario urbano prefabricado. Se calcula que el área total de intervención suma aproximadamente 2200m² de superficie pisable de los cuales 500m² se consideran espacios cubiertos. Se estima un presupuesto de intervención total acabada de 50€/m².

[4]