



DETALLE ADOQUINADO C/HORMAZALANDA PLAZA

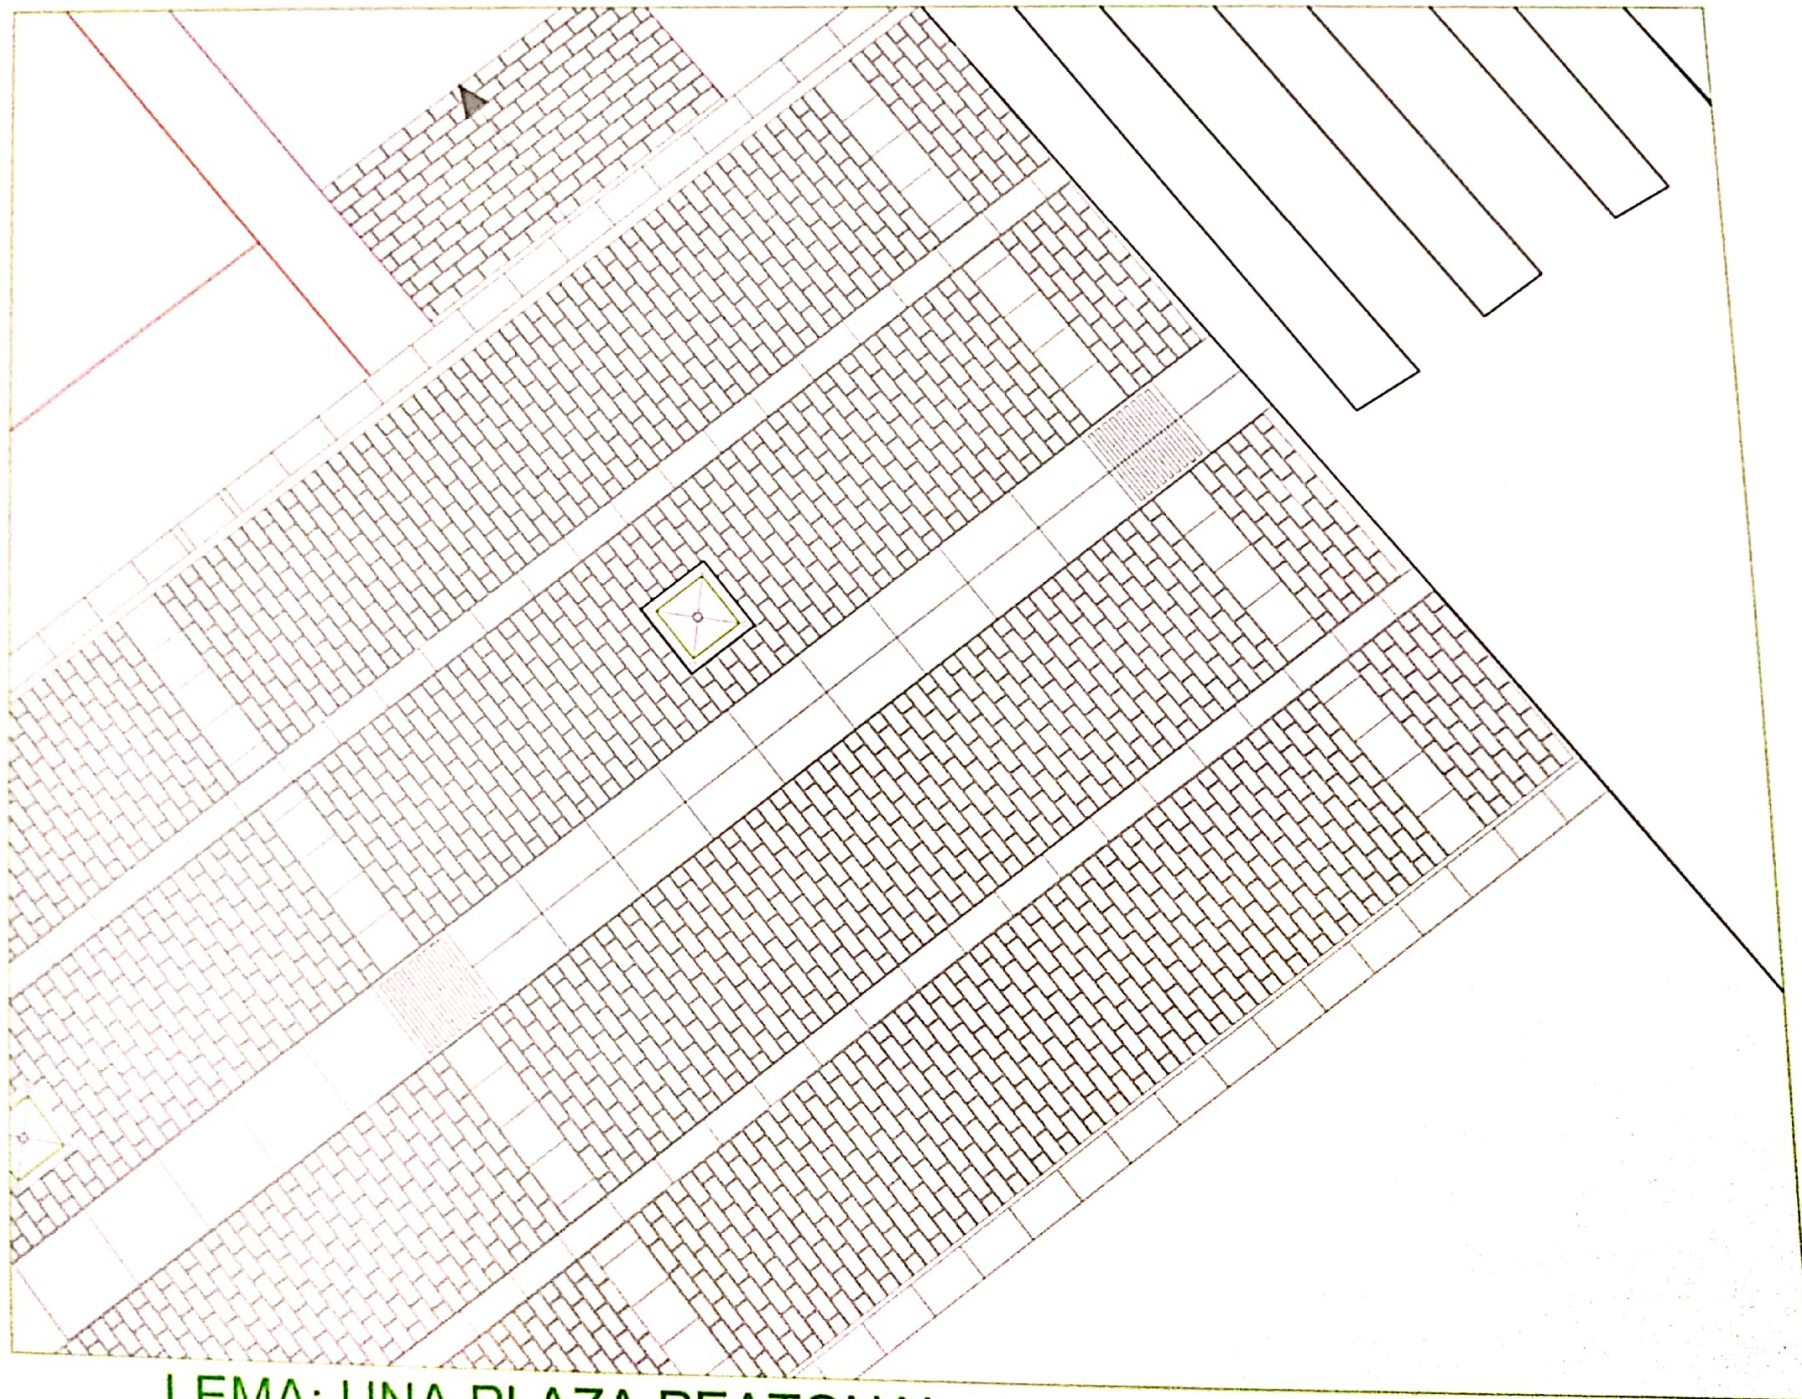


LEMA: UNA PLAZA PEATONAL

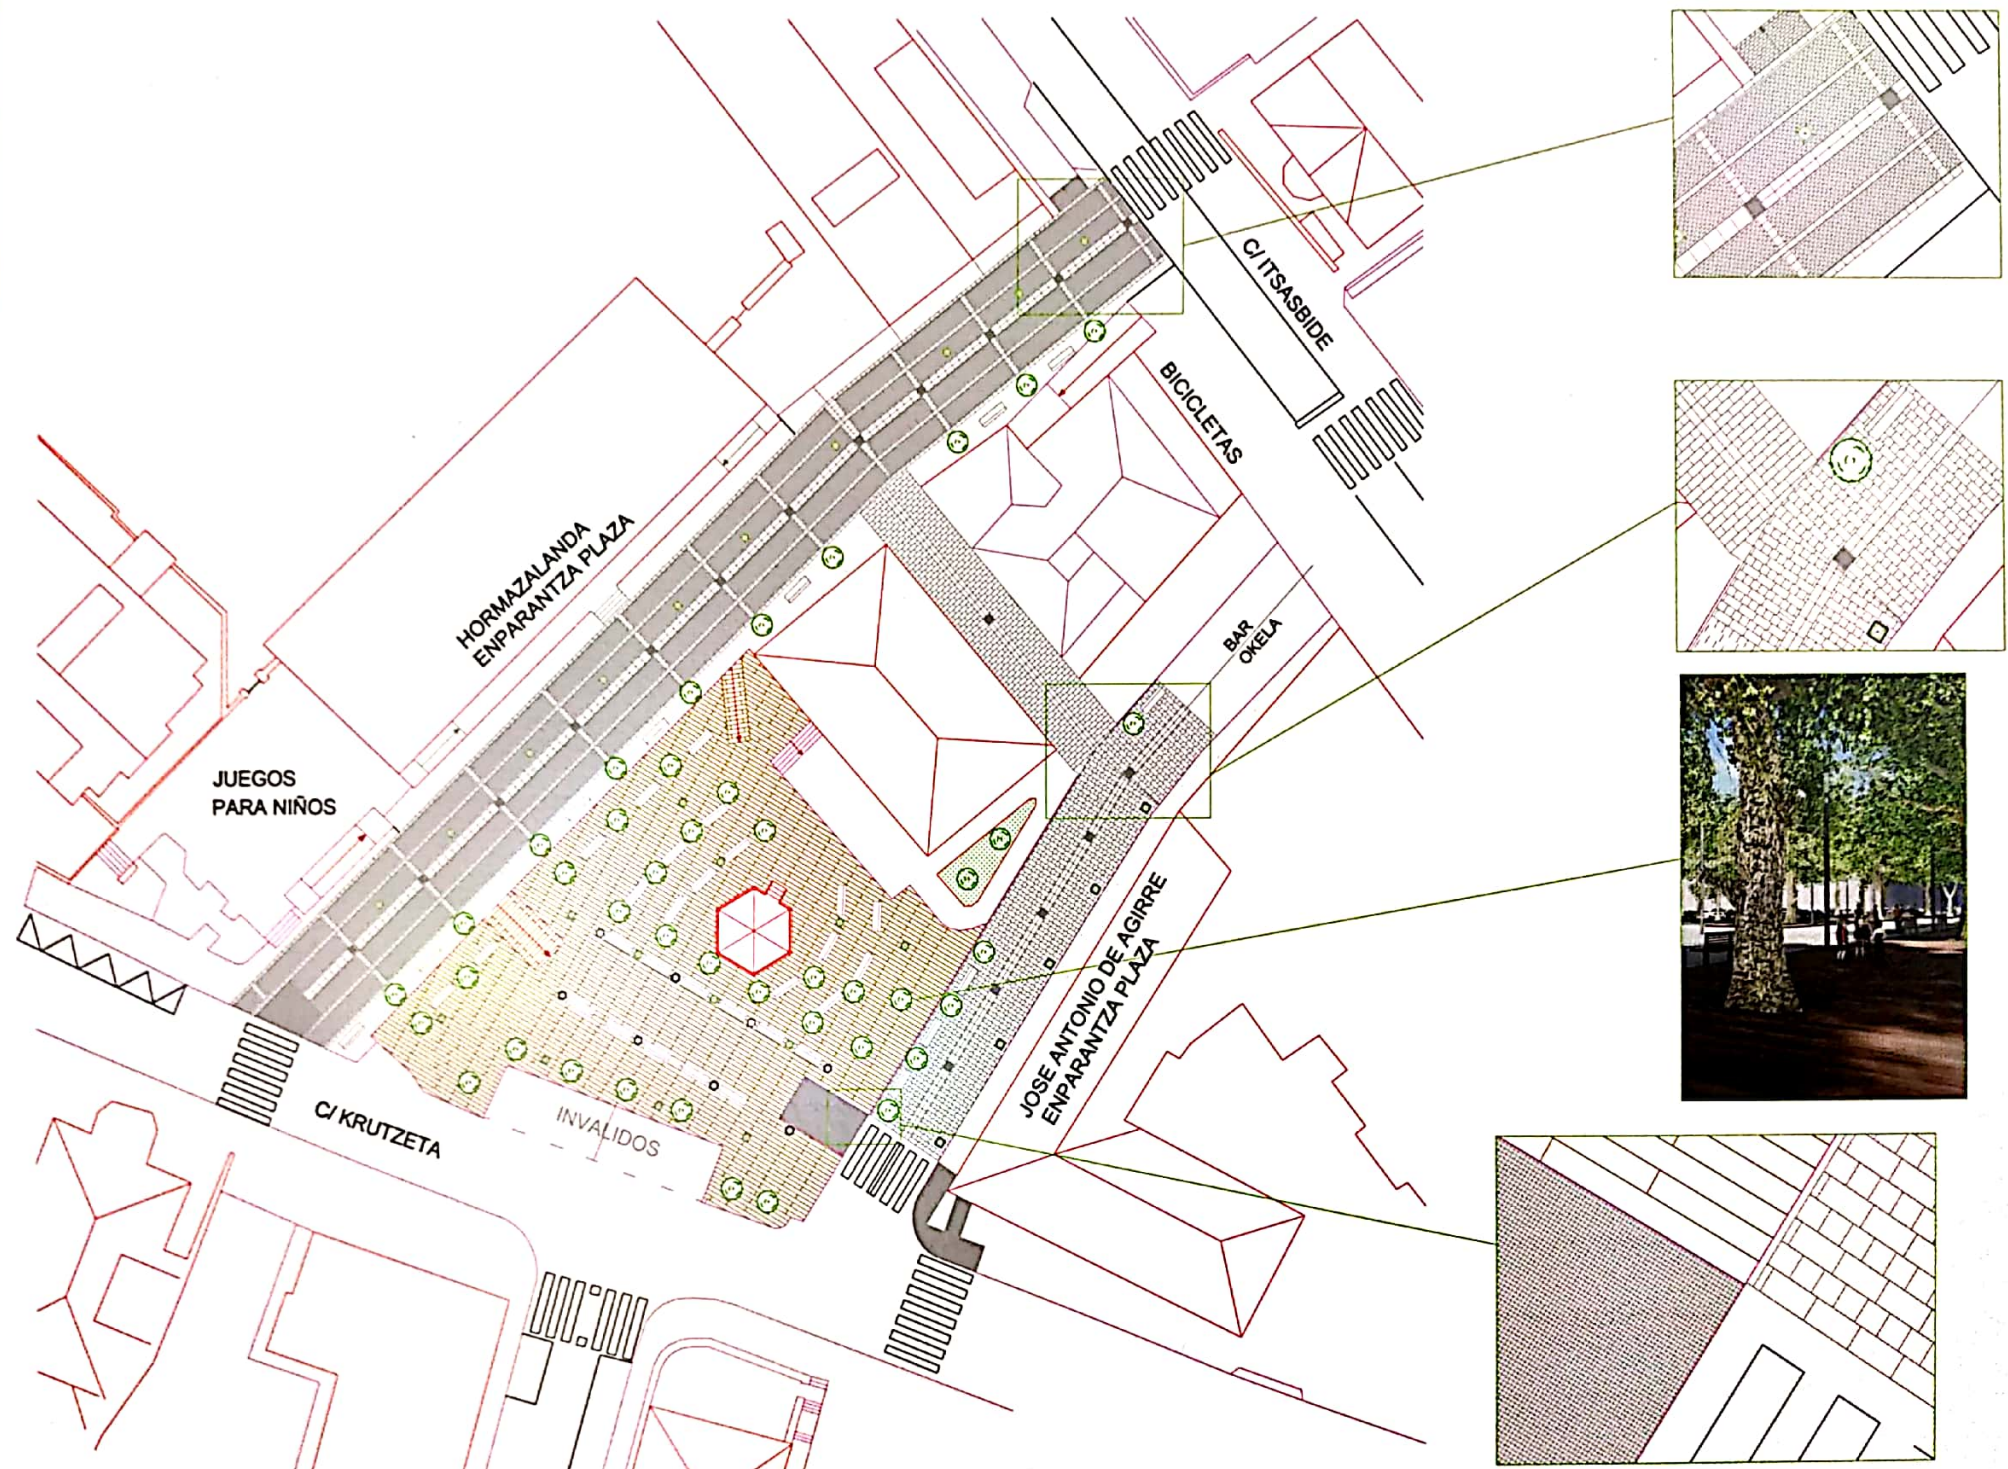

LEMA: UNA PLAZA PEATONAL

DETALLE PLAZA

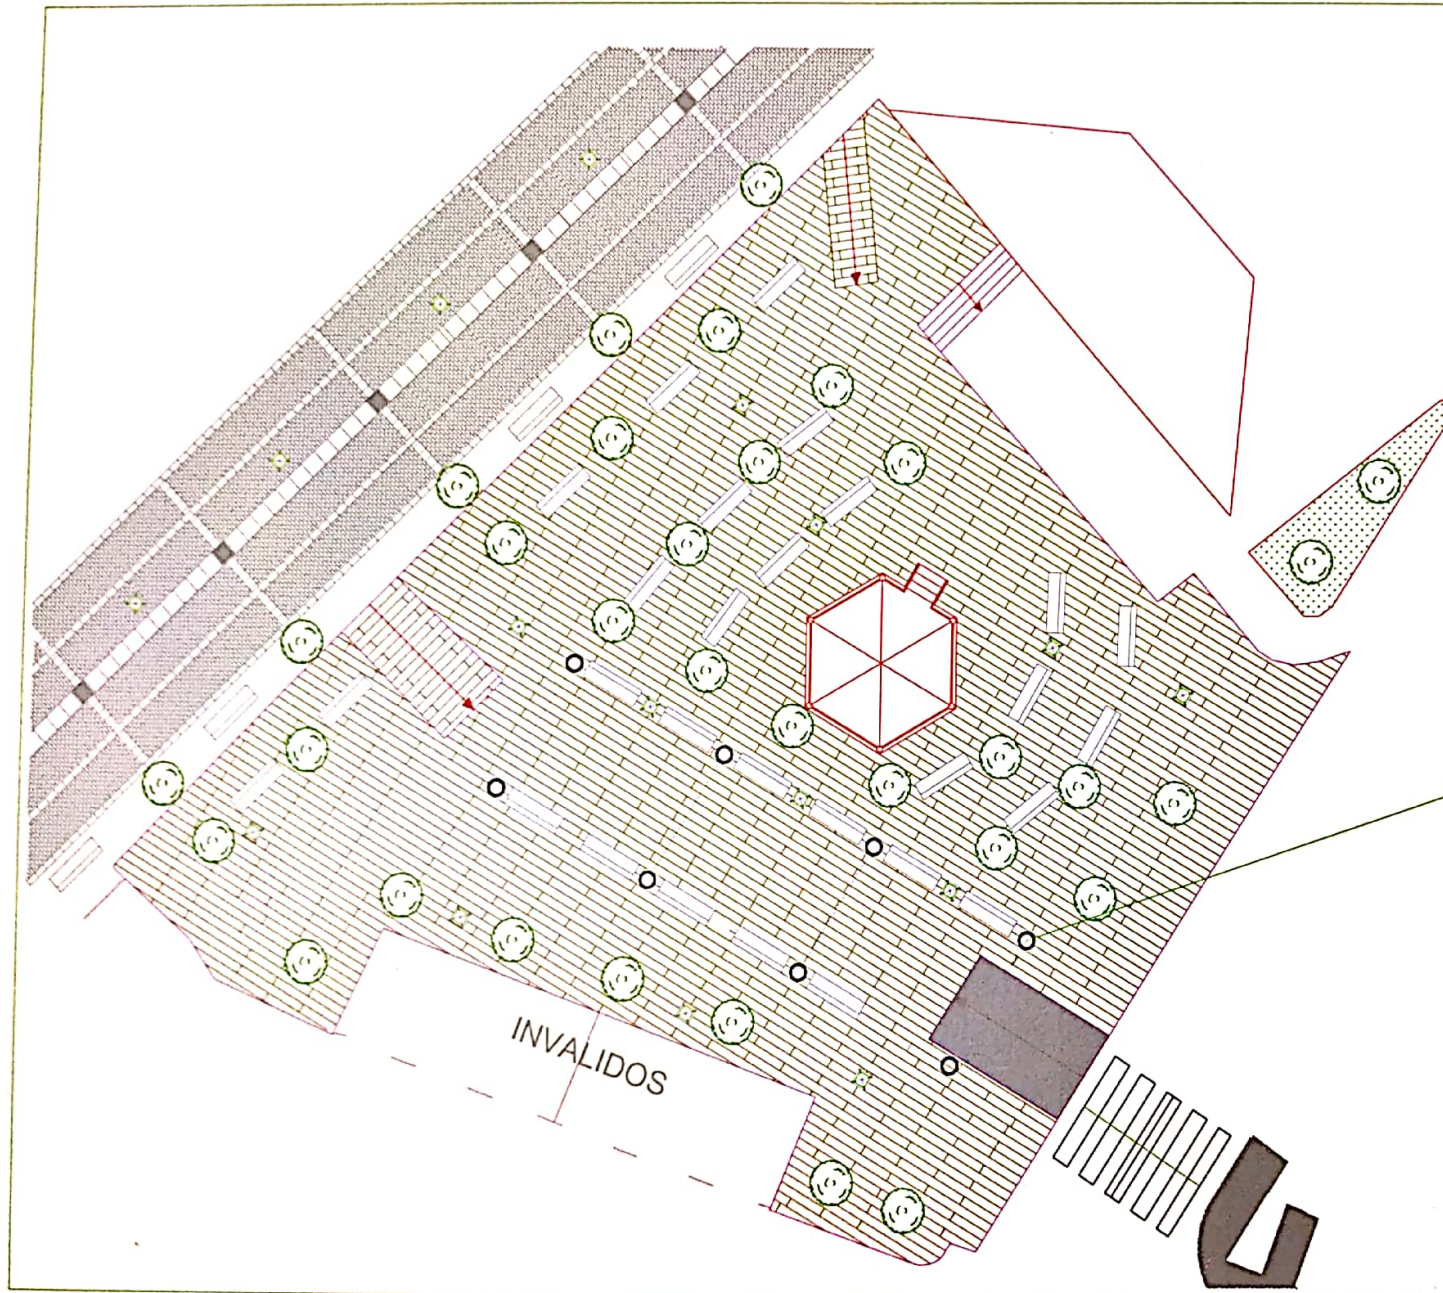

LEMA: UNA PLAZA PEATONAL

CONCURSO DE IDEAS REFORMA PLAZA J. ANTONIO AGIRRE ENPARANTZA

LEMA: UNA PLAZA PEATONAL

Historia. El carácter de Gortiz, viene definido por su proximidad al mar. No hay que olvidar que en el siglo XVIII, se consolidaron linajes de armadores debido a la industria que permitió la obtención de madera de pino para la construcción naval. Las colinas que circundan la anteiglesia fueron despojadas de sus árboles para que, al abrigo de la Peña de Astondo, los carpinteros de ribera labrasen lanchas, bajeles y, en especial, barcos "venaqueros", destinados al tráfico de minerales de hierro de las minas de Somorrostro, rumbo al cabotaje por el litoral Cantábrico.

Estos linajes de armadores hicieron de Gortiz, a mediados del siglo XVIII, en 1740, una de las matriculas más notables de la flota mercante de Bizkaia.

Tiene un microclima favorable para el ocio, verano y turismo frente al área metropolitana congestionada por la industrialización.

Ubicación. La plaza de J.A. Aguirre, se encuentra dentro del núcleo urbano, muy cerca del Ayuntamiento y la Parroquia. Como consecuencia, de su posición privilegiada se convierte en una oportunidad ideal para reactivar el centro histórico.

- La propuesta tiene como objetivos principales: la adaptación a las nuevas necesidades de la villa, la integración en el entorno urbano, la sostenibilidad y el ahorro energético (las lámparas de las farolas son de bajo consumo). Y también se considera la accesibilidad, la permeabilidad visual, el mantenimiento de la imagen de unidad del conjunto arquitectónico-urbanístico, y paisajístico.

Este proyecto plantea como novedad:

1.-Peatonalizar las calles de la plaza: Hormazalanda enparantz plaza con adoquines de 20 x 9,5 x 7 cms.; y sumideros situados en el centro de la vía, colocados a una distancia de 6 mts (como en la actualidad) y farolas nuevas, que se sitúan en medio de cada tramo. También se propone la colocación de una superficie tipo china miranda, con una inclinación del 3 % hacia los sumideros.

La acera ya no representa una barrera arquitectónica puesto que está al mismo nivel que el adoquinado y el hormigón impreso.

Se permitirá el acceso de coches y furgonetas en horarios de mañana, o en cualquier caso los horarios establecidos por el Excmo. Ayuntamiento de Gortiz.

En Hormazalanda enparantz plaza, se propone un adoquinado de gran calidad. Aunque los costes son altos, a largo plazo es muy rentable, porque a penas necesita mantenimiento.

CONCURSO DE IDEAS REFORMA PLAZA J. ANTONIO AGIRRE ENPARANTZA

LEMA: UNA PLAZA PEATONAL

Este espacio quedará para la realización de eventos, como mercadillos al aire libre, concursos, exposiciones de fotos antiguas de Gortiz, ferias, festivales de verano, etc.

Además se propone sustituir los escalones actuales por una pasarela elevada. Se proyectan dos rampas en los extremos.

2.-En José Antonio Aguirre enparantz plaza, también se realizaría un pavimento de hormigón impreso, muy económico y resistente.

De esta manera se plantea peatonalizar las calles de Hormazalanda y J.A. Aguirre permitiendo el acceso al ambulatorio, de ambulancias, y además el paso de furgonetas para las necesidades de los establecimientos y bares que se encuentran situados en esta área.

3.- El punto fuerte del proyecto sería la propuesta de elevación de la plaza arbolada (situada frente al Ambulatorio), que hará que el perímetro del parque gane en atractivo peatonal. Realizado con una tarima ecológica sintética de última generación, que al estar alzada quedarán cubiertas las raíces arboladas. Por necesidades técnicas se elimina el césped, los bordillos y la tierra de la plaza. Es importante señalar que este material a penas tiene costes de mantenimiento.

La plataforma de madera estará sobre elevada y anclada a unos tablones del mismo material quedando a 30 cms. del suelo.

Se conservan todos los árboles y además se plantará un árbol especial: "El árbol de los sueños" (*Ametzaren zuhaitza*), los ciudadanos dejarán una cinta atada a la rama con su deseo.

Las calles peatonales, ideales para mercadillos y eventos, disponen de bancos árboles y farolas (se propone un cambio por unas de diseño, más modernas).

Cabe destacar el diseño de un kiosco de música de madera (desmontable), hexagonal con un diámetro de 6 metros, para conciertos y otro eventos ocasionales. En su perímetro se construirán bancos de madera móviles iguales a los actuales, para facilitar una audición adecuada, en torno al kiosco. Además se pueden poner sillas plegables en los distintos espacios de la plaza.

Las tres rampas de acceso a la plataforma de madera tienen una pendiente del 5,5%, para facilitar la movilidad.

En resumen, la plaza gana en calidad, por su doble uso: la realización mercadillos, ferias, exposiciones, concursos gastronómicos en las calles reformadas; y la zona del parque, dedicada al ocio: los conciertos, programas de lectura, teatro, actividades artísticas, ciclos de cine, arte público, programas para niños, yoga y descanso (bancos).

También se diseña un toldo abovedado que permita actividades al aire libre cuando llueva o haga mal tiempo.

CONCURSO DE IDEAS REFORMA PLAZA J. ANTONIO AGIRRE ENPARANTZA

LEMA: UNA PLAZA PEATONAL

Consideraciones:

-Eliminación de barreras arquitectónicas, sustituyéndola por las rampas, para facilitar el acceso a inválidos e invidentes colocando baldosas especiales podotáctil.

-Se tiene en cuenta los aparcamientos y su reubicación para minusválidos.

-Respeto a la tradición y a los materiales locales (la madera)

-Mejora de la calidad de vida de los habitantes, al tener un espacio confortable para su uso y disfrute.

-Utilización de nuevos materiales constructivos de alto contenido ecológico.

-Importancia del diseño, presentando ideas novedosas.

-La reducción en el consumo de energía (las farolas con tientos y papeleras) así como una iluminación adecuada nocturna para la seguridad ciudadana. Eliminación puntos oscuros.

-Reducción de residuos (utilización de nuevos materiales sostenibles) Es importante mencionar que al seleccionar materiales naturales para revestimientos, se contribuye en gran medida a minimizar el impacto de cualquier trabajo de construcción. Reducción de los residuos y un óptimo reciclado.

-Bienestar: acceso a todos los públicos, al crear un espacio confortable y de disfrute

-También se proyecta un parking de bicicletas.

En la esquina de la Calle Kruzeta, con Hormazalanda enparantz plaza se propone realizar una zona de juegos para niños previa demolición de los parterres existentes, con suelo especial de caucho sintético.

Objetivo: Espacio cultural y de tiempo libre accesible a un amplio abanico de ciudadanos, según el principio de la igualdad y participación en eventos sin límite de edad (concursos, talleres, mercadillos, exposiciones: niños, adultos...etc. abierto a todos los públicos. Promoción de las actividades culturales de forma individual o colectiva, así como de ocio al aire libre, y también favorecer la actividad comercial de la zona. Un lugar de encuentro para la ciudadanía.

En definitiva dinamizar la plaza, creando una forma de vida más saludable para el conjunto de la sociedad.